


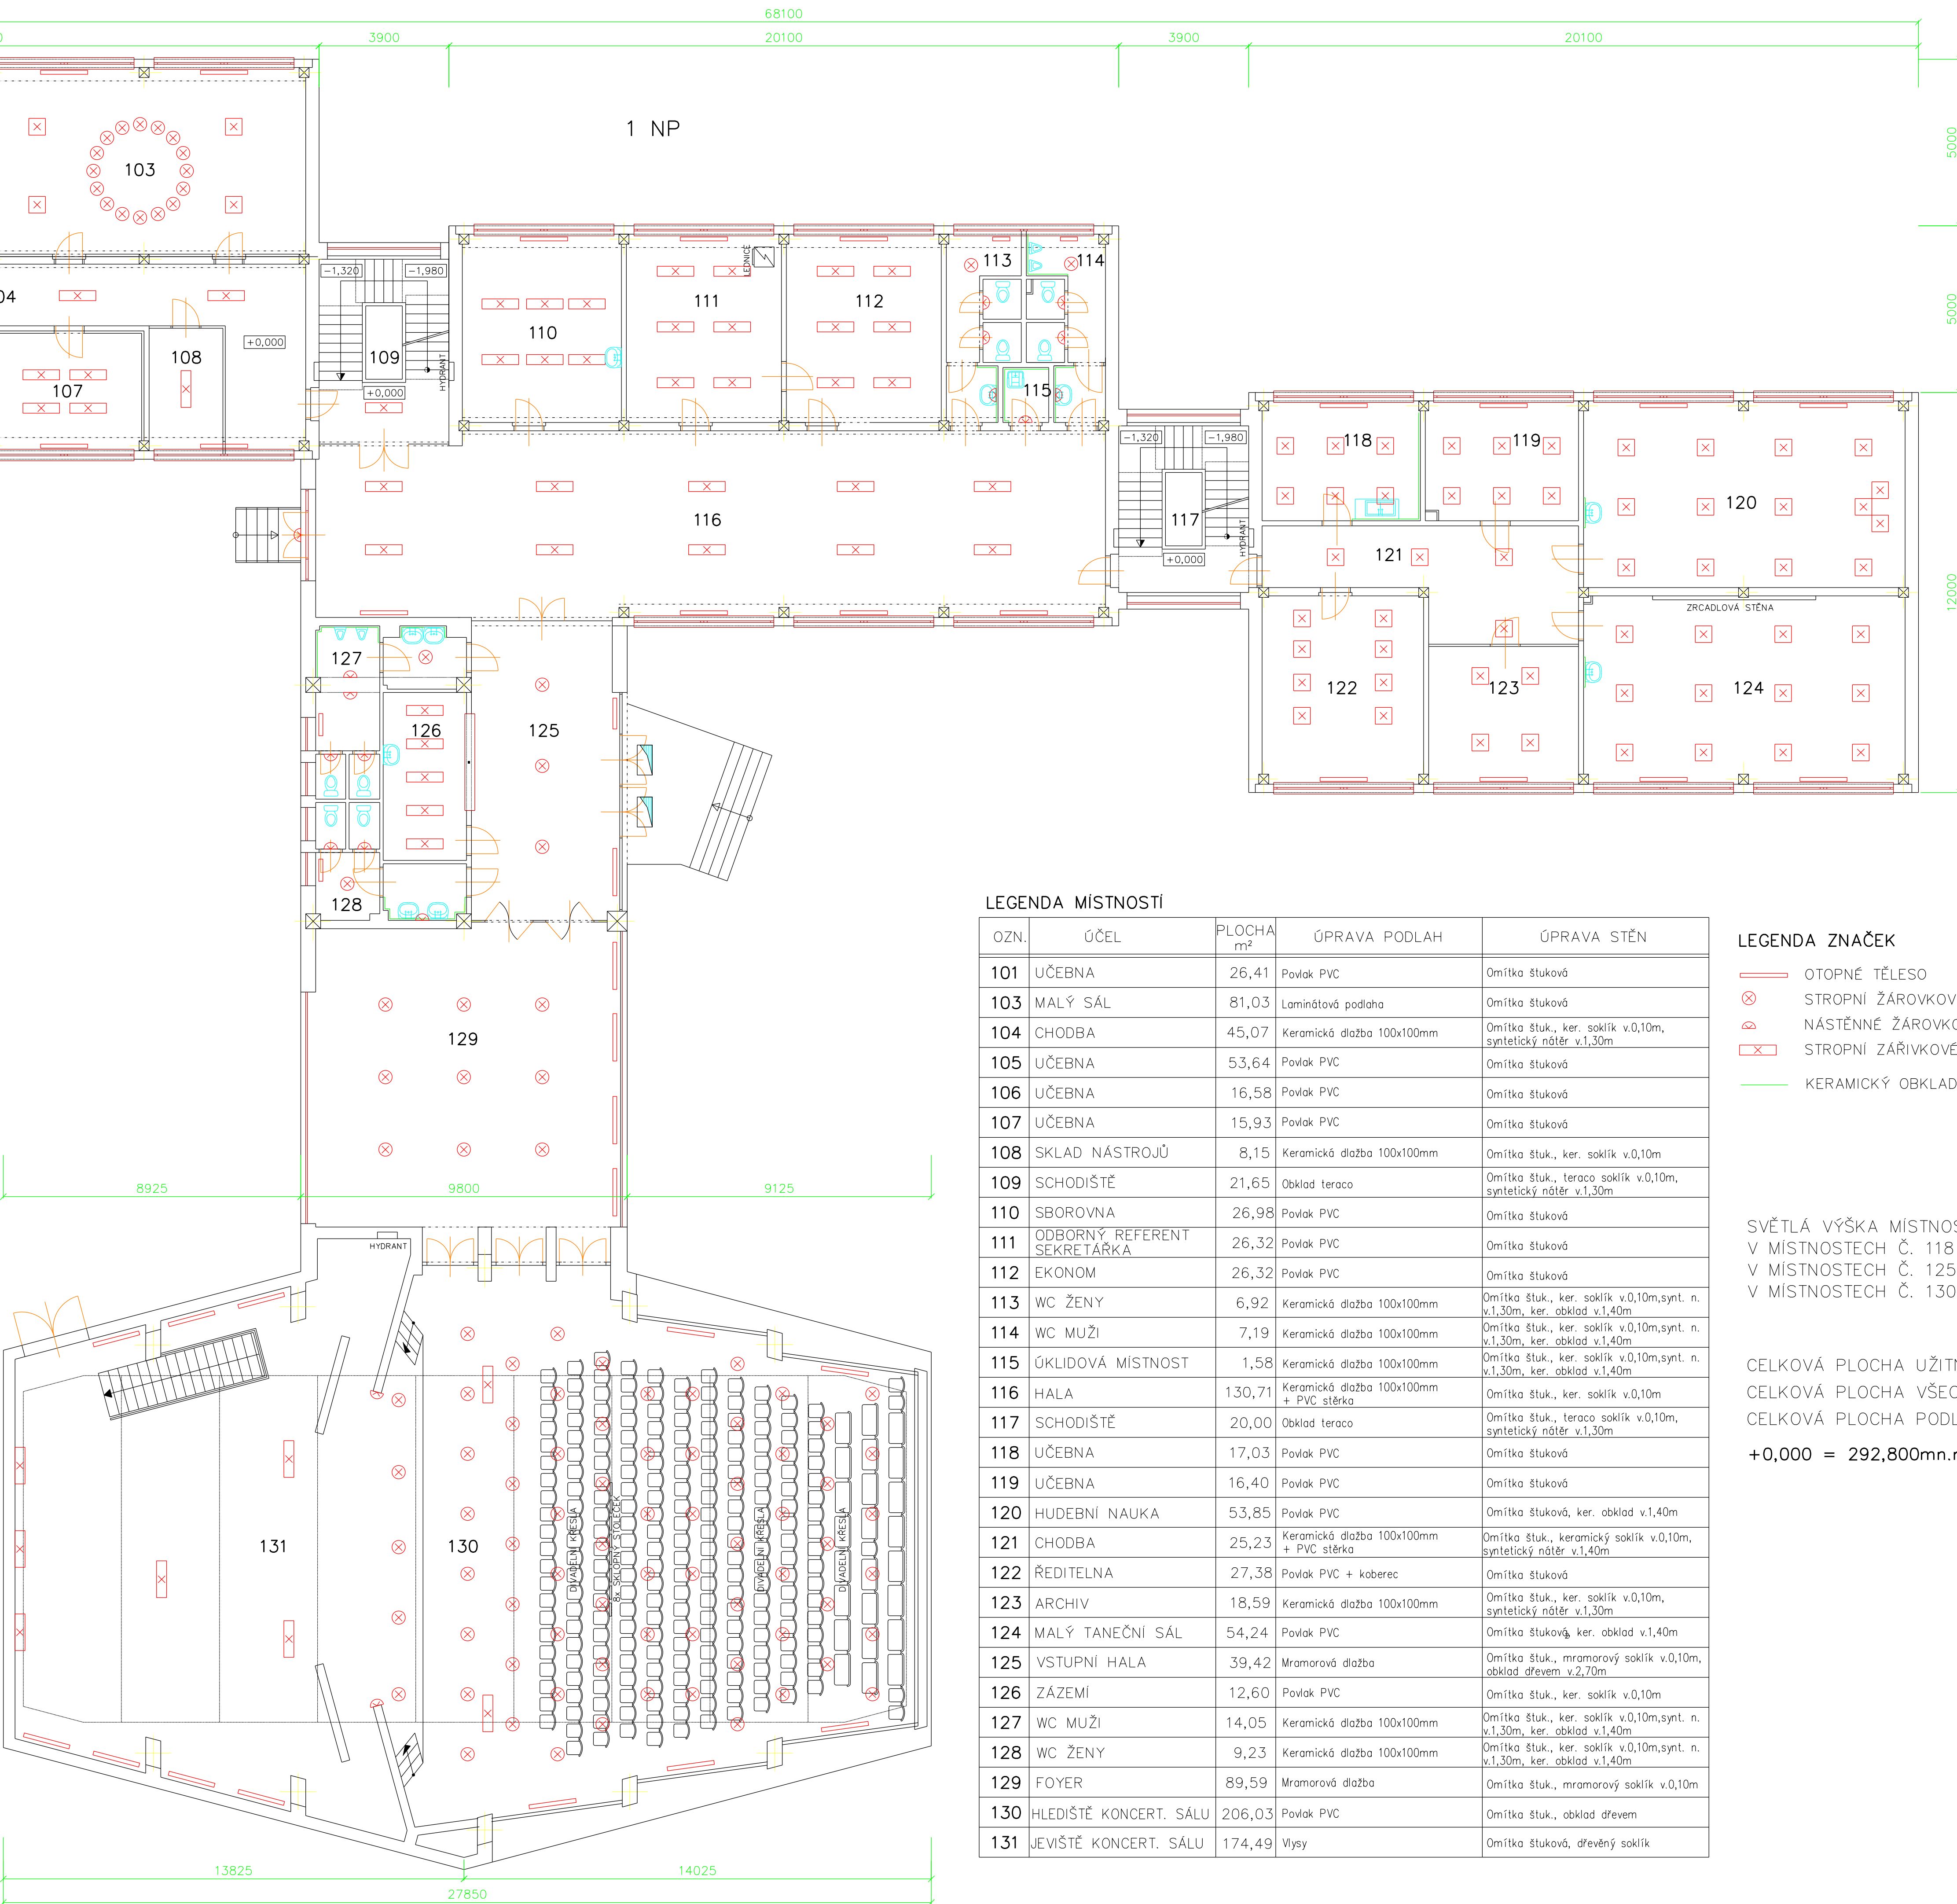


LEGENDA MÍSTNOSTI				
OZN.	ÚČEL	PLOCHA m ²	ÚPRAVA PODLAH	ÚPRAVA STĚN
101	UČEBNA	26,41	Povlak PVC	Omítka štuková
103	MALÝ SÁL	81,03	Laminátová podlaha	Omítka štuková
104	CHODBA	45,07	Keramická dlažba 100x100mm	Omítka štuk., ker. soklik v.0,10m, syntetický nátěr v.1,30m
105	UČEBNA	53,64	Povlak PVC	Omítka štuková
106	UČEBNA	16,58	Povlak PVC	Omítka štuková
107	UČEBNA	15,93	Povlak PVC	Omítka štuková
108	SKLAD NÁSTROJŮ	8,15	Keramická dlažba 100x100mm	Omítka štuk., ker. soklik v.0,10m
109	SCHODIŠTĚ	21,65	Obklad teraco	Omítka štuk., teraco soklik v.0,10m, syntetický nátěr v.1,30m
110	SBOROVNA	26,98	Povlak PVC	Omítka štuková
111	ODBORNÝ REFERENT SEKRETÁŘKA	26,32	Povlak PVC	Omítka štuková
112	EKONOM	26,32	Povlak PVC	Omítka štuková
113	WC ŽENY	6,92	Keramická dlažba 100x100mm	Omítka štuk., ker. soklik v.0,10m,synt. n. v.1,30m, ker. obklad v.1,40m
114	WC MUŽI	7,19	Keramická dlažba 100x100mm	Omítka štuk., ker. soklik v.0,10m,synt. n. v.1,30m, ker. obklad v.1,40m
115	ÚKLIDOVÁ MÍSTNOST	1,58	Keramická dlažba 100x100mm	Omítka štuk., ker. soklik v.0,10m,synt. n. v.1,30m, ker. obklad v.1,40m
116	HALA	130,71	Keramická dlažba 100x100mm + PVC stěrka	Omítka štuk., ker. soklik v.0,10m
117	SCHODIŠTĚ	20,00	Obklad teraco	Omítka štuk., teraco soklik v.0,10m, syntetický nátěr v.1,30m
118	UČEBNA	17,03	Povlak PVC	Omítka štuková
119	UČEBNA	16,40	Povlak PVC	Omítka štuková
120	HUDEBNÍ NAUKA	53,85	Povlak PVC	Omítka štuková, ker. obklad v.1,40m
121	CHODBA	25,23	Keramická dlažba 100x100mm + PVC stěrka	Omítka štuk., keramický soklik v.0,10m, syntetický nátěr v.1,40m
122	ŘEDITELNA	27,38	Povlak PVC + koberec	Omítka štuková
123	ARCHIV	18,59	Keramická dlažba 100x100mm	Omítka štuk., ker. soklik v.0,10m, syntetický nátěr v.1,30m
124	MALÝ TANEČNÍ SÁL	54,24	Povlak PVC	Omítka štuková, ker. obklad v.1,40m
125	VSTUPNÍ HALA	39,42	Mramorová dlažba	Omítka štuk., mramorový soklik v.0,10m, obklad dřevem v.2,70m
126	ZÁZEMÍ	12,60	Povlak PVC	Omítka štuk., ker. soklik v.0,10m
127	WC MUŽI	14,05	Keramická dlažba 100x100mm	Omítka štuk., ker. soklik v.0,10m,synt. n. v.1,30m, ker. obklad v.1,40m
128	WC ŽENY	9,23	Keramická dlažba 100x100mm	Omítka štuk., ker. soklik v.0,10m,synt. n. v.1,30m, ker. obklad v.1,40m
129	FOYER	89,59	Mramorová dlažba	Omítka štuk., mramorový soklik v.0,10m
130	HLEDIŠTĚ KONCERT. SÁLU	206,03	Povlak PVC	Omítka štuk., obklad dřevem
131	JEVIŠTĚ KONCERT. SÁLU	174,49	Vlasy	Omítka štuková, dřevěný soklik

LEGENDA ZNAČEK

- | | | | |
|---|-----------------------------|--|------------------|
|  | OTOPNÉ TĚLESO |  | PODLAHOVÁ GULE |
|  | STROPNÍ ŽÁROVKOVÉ SVÍTIDLO |  | UMÝVADLO |
|  | NÁSTĚNNÉ ŽÁROVKOVÉ SVÍTIDLO |  | KLOZETOVÁ MISA |
|  | STROPNÍ ŽÁŘIVKOVÉ SVÍTIDLO |  | SPRCHOVÁ BATERIE |
|  | KERAMICKÝ OBKLAD STĚN |  | VÝLEVKVA |
| | |  | PISOÁR |
| | |  | DŘEZ |
| | |  | DVOJDŘEZ |

SVĚTLÁ VÝŠKA MÍSTNOSTÍ JE V MÍSTNOSTECH Č. 101 – 117 : 2940 mm
V MÍSTNOSTECH Č. 118 – 124 : 2830 mm
V MÍSTNOSTECH Č. 125 – 129 : 2700 mm
V MÍSTNOSTECH Č. 130 – 131 : 6500 mm

CELKOVÁ PLOCHA UŽITNÝCH MÍSTNOSTÍ : 949,32 m²
CELKOVÁ PLOCHA VŠECH MÍSTNOSTÍ : 1202,98 m²
CELKOVÁ PLOCHA PODLAŽÍ : 1411,33 m²
+0,000 = 292,800mn.m.

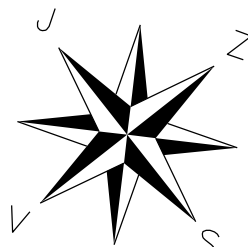

 CHECKTERRA	
Checkterra s.r.o. Jirfsova ulička 162 267 24 Hostomice	M: +420 603 516 834 E: info@checkterra.cz W: www.checkterra.cz
Datum: 30.09.2020	
Číslo zakázky: 2553/2020	
Katastrální území: Most II	
Obec: Most	
Objednatel: Statutární město Most	
Adresa: Pasportizace budovy ZUŠ Obránců míru 2364, Most	
Název výkresu: Pádorys 1.NP	
Souřadnicový systém: místní Měřítka: 1:100 Formát výkresu: A2 Rozměry:	Výškový systém: Bpv Vypisoval: Ing.Ladislav Čížek Číslo výkresu: D.2
Nášizkoucí a přenosní odpovědi právníh předpisů a podmínek danoházím s objednatelím.	